ARCHICAD VERSIÓN EDUCACIONAL
GRAPHISOFT.

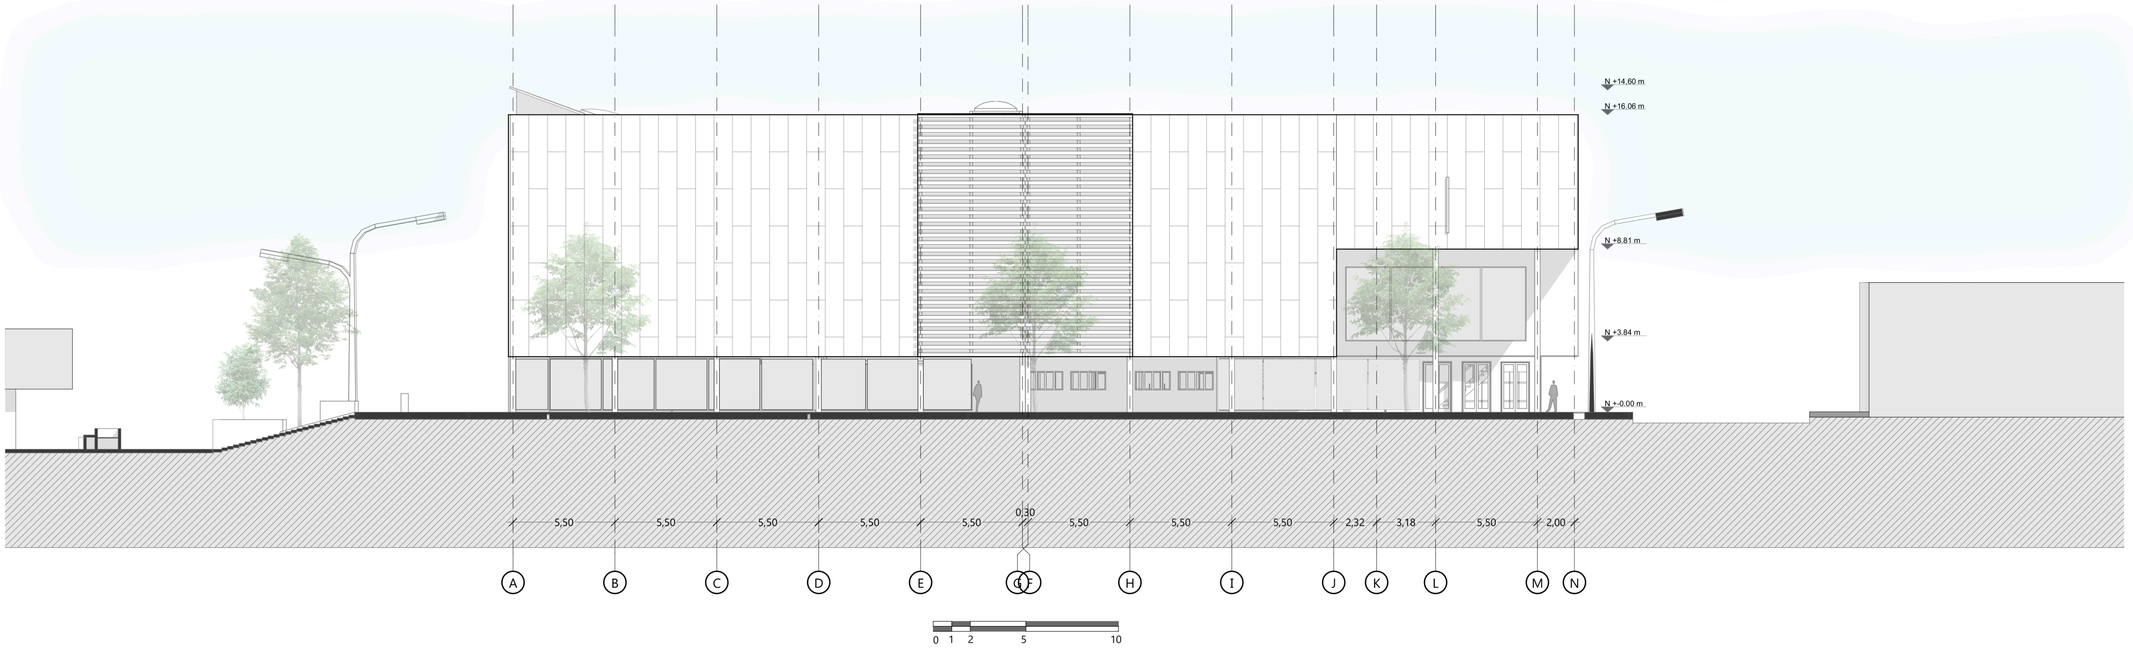

ALZADO ORIENTE

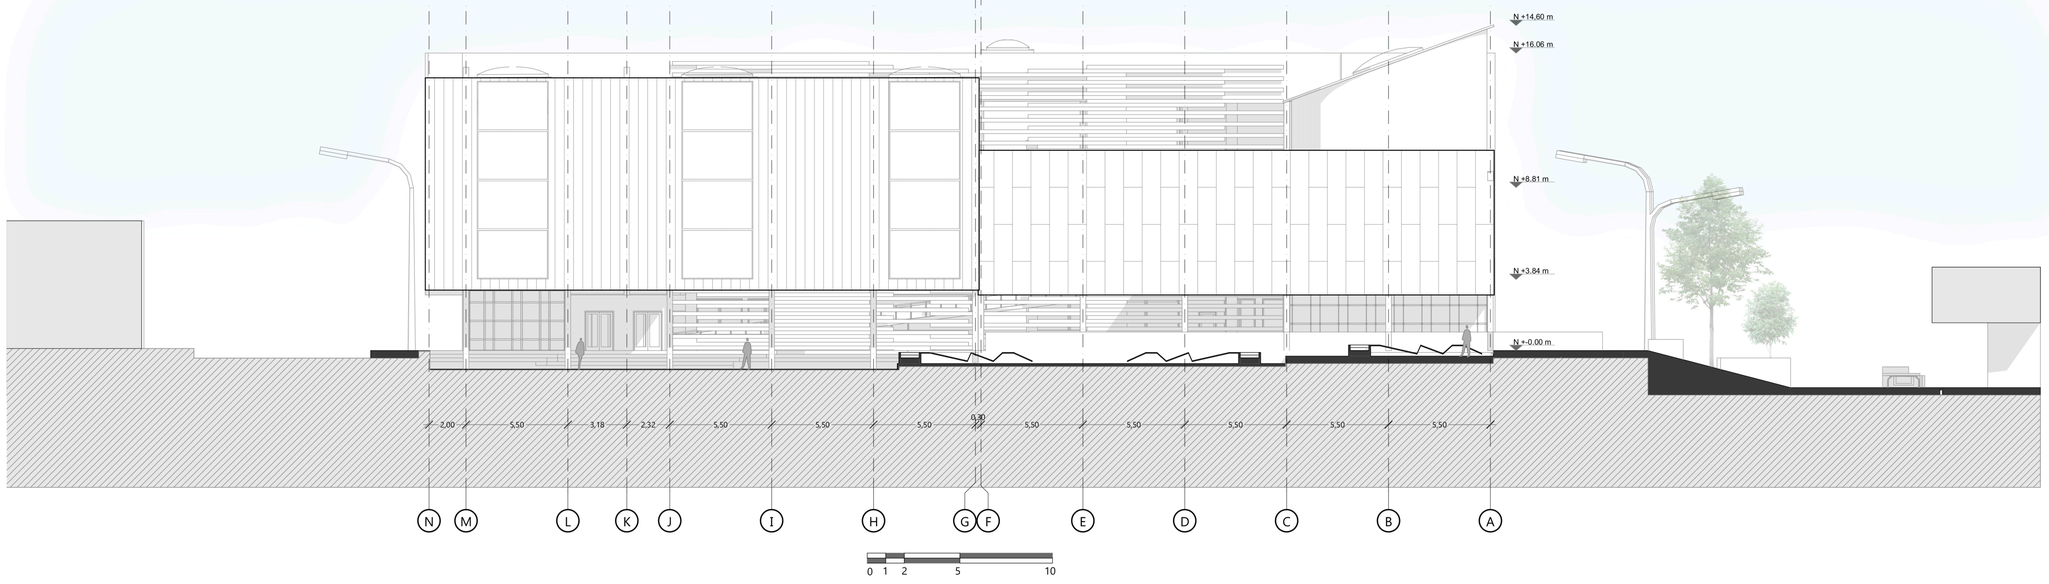

ALZADO OCCIDENTE

UNIVERSIDAD CATOLICA DE COLOMBIA	FACULTAD: DISEÑO	PROGRAMA: ARQUITECTURA	U CATÓLICA de Colombia	PROYECTO URBANO :CALLE CORREDOR MUSEO HISTORIA Y HUMANIDAD	CAMILO AUGUSTO MUÑOZ DISEÑO ARQUITECTONICO	DIANA BLANCO DISEÑO URBANO	MIGUEL ANDRE GLIK DISEÑO CONSTRUCTIVO	SANDY DANIELA BASTO GIL 1102073	DECIMO SEMESTRE GRUPO 3	CONTIENE FACHADAS ESC.1-200	NOMBRE PLANO P-006 06 DE 08	FECHA 28/ NOV./ 2016