CORTE TRANSVERSAL DEL DESARENADOR
CORTE C

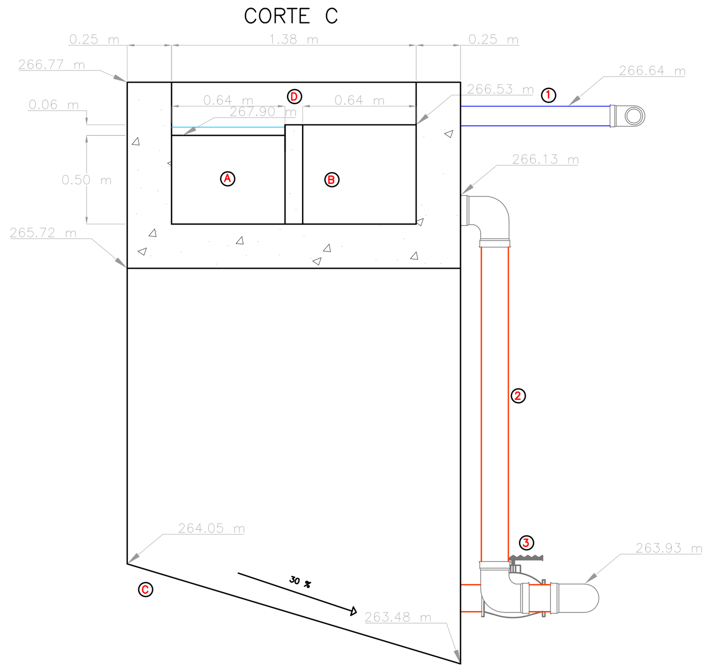

VISTA EN PLANTA DEL DESARENADOR
DEPARTAMENTO: GUAVIARE
MUNICIPIO: EL RETORNO

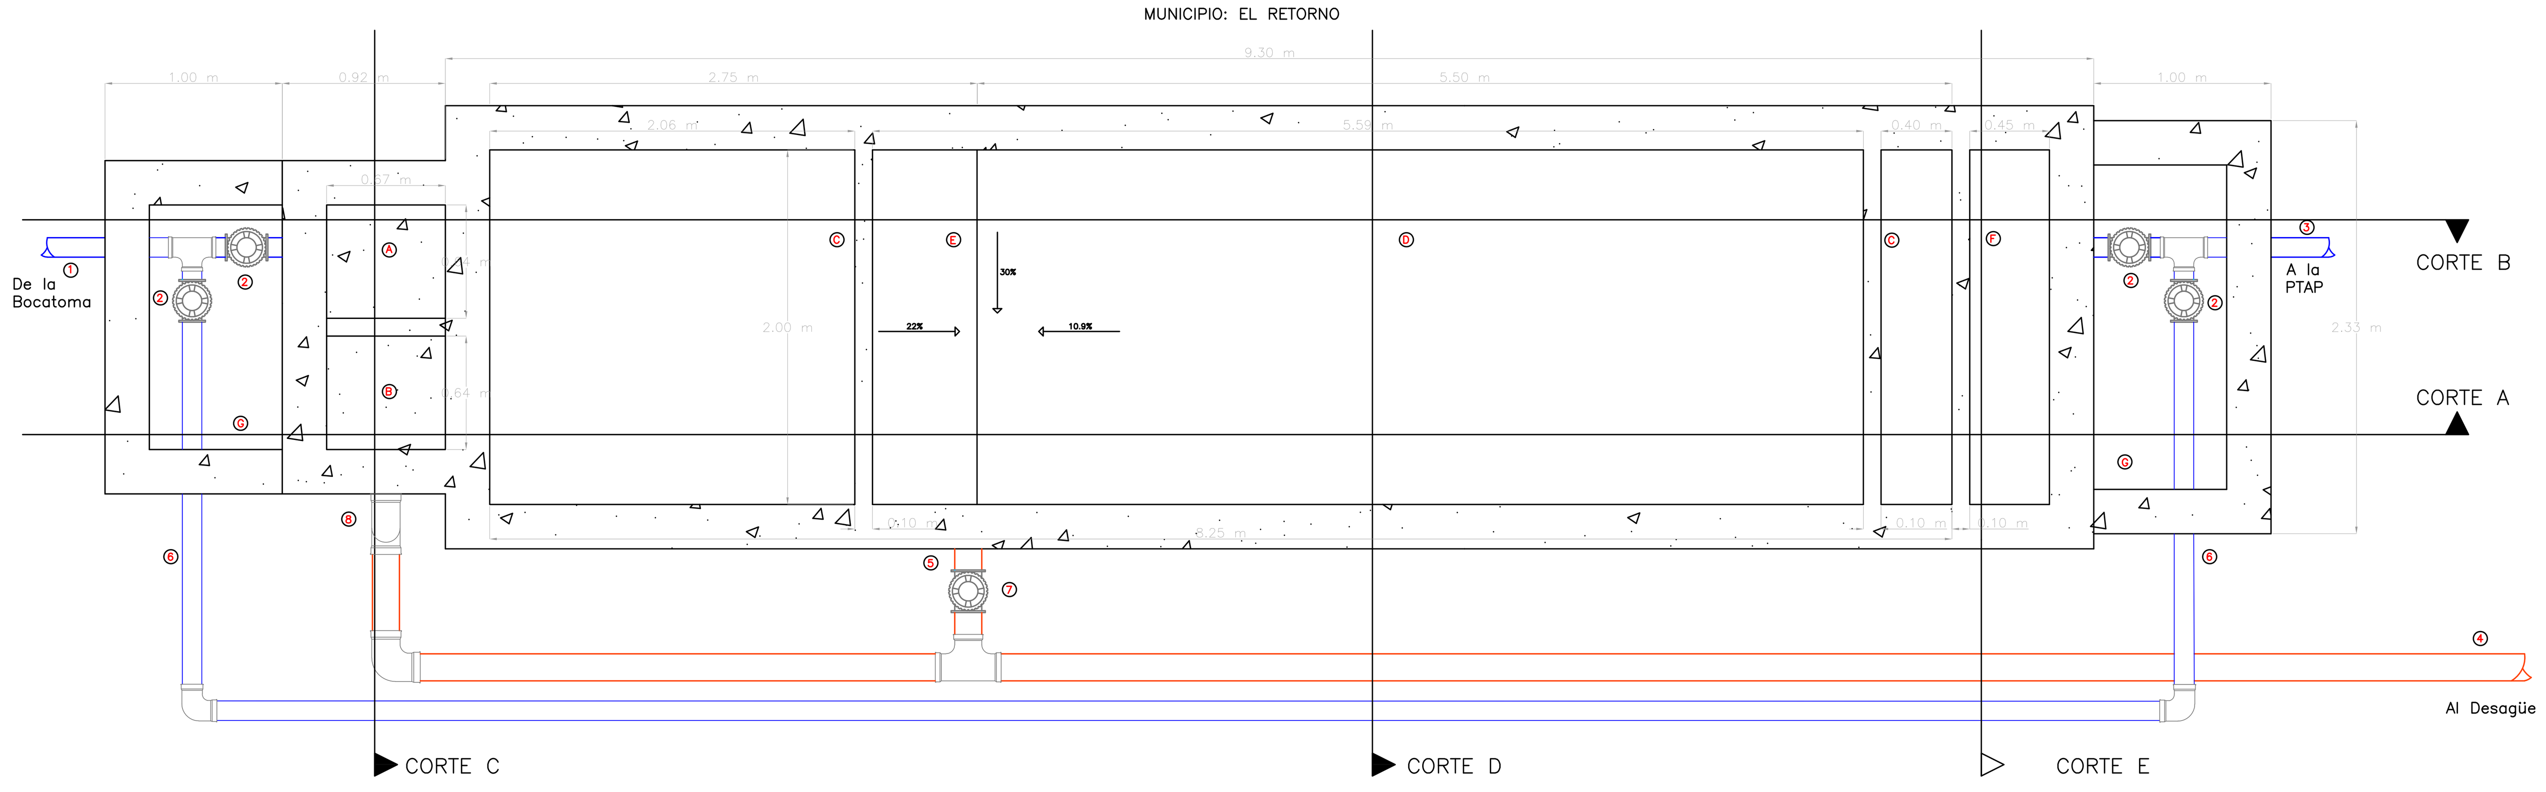

CORTE TRANSVERSAL DEL DESARENADOR
CORTE D

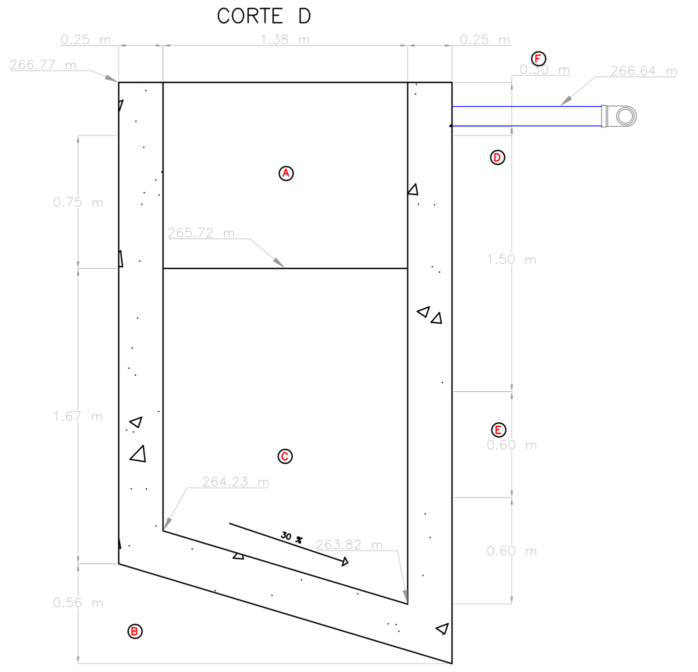

CORTE LATERAL DEL DESARENADOR
CORTE A

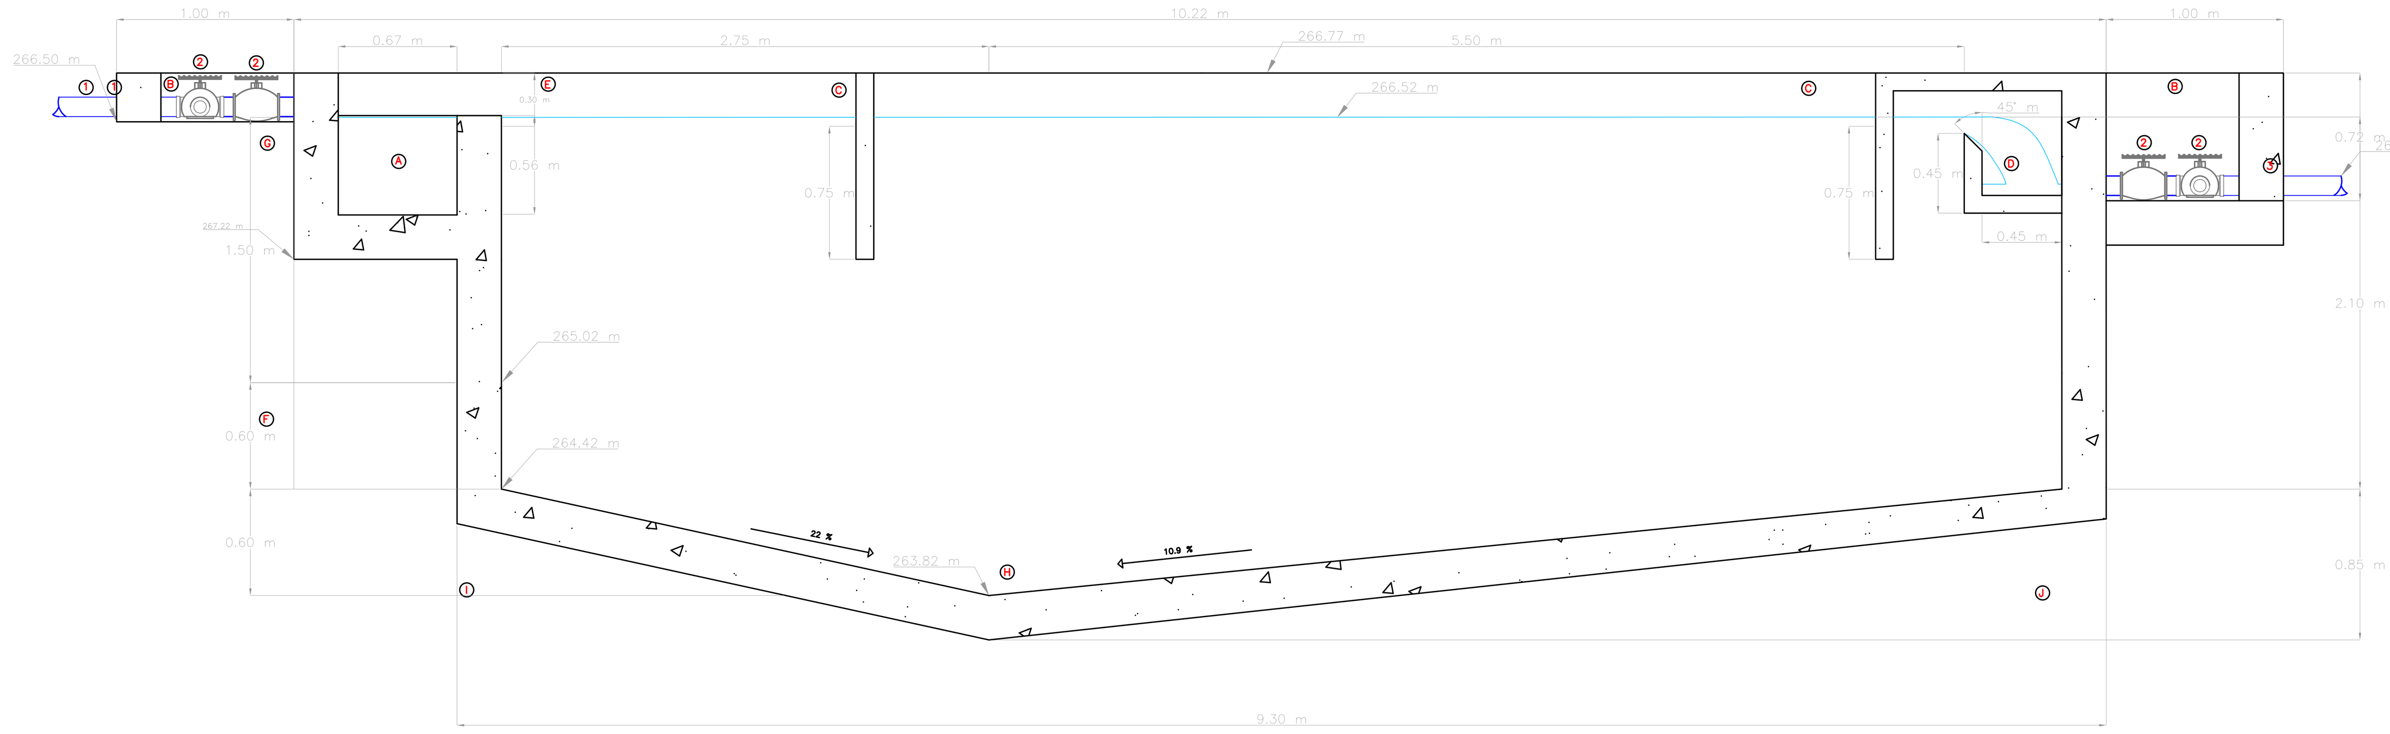

CORTE TRANSVERSAL DEL DESARENADOR
CORTE E

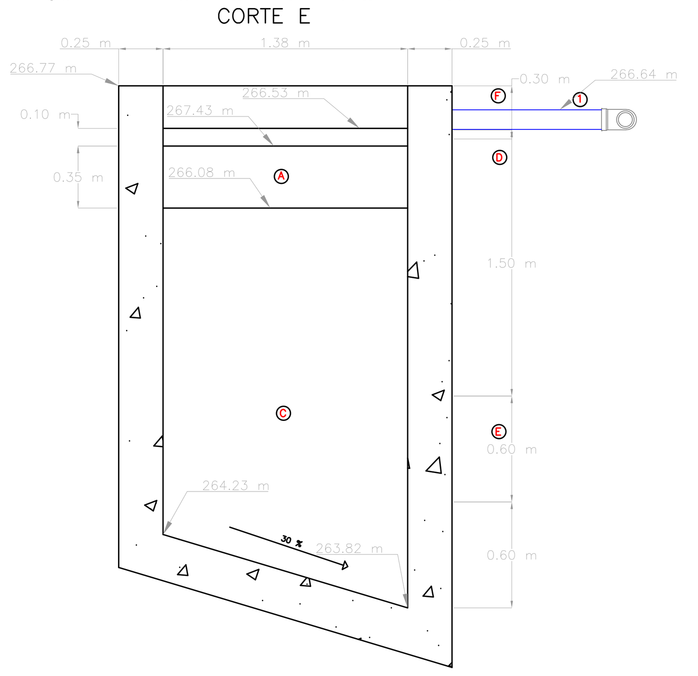

CORTE LATERAL DEL DESARENADOR
CORTE B

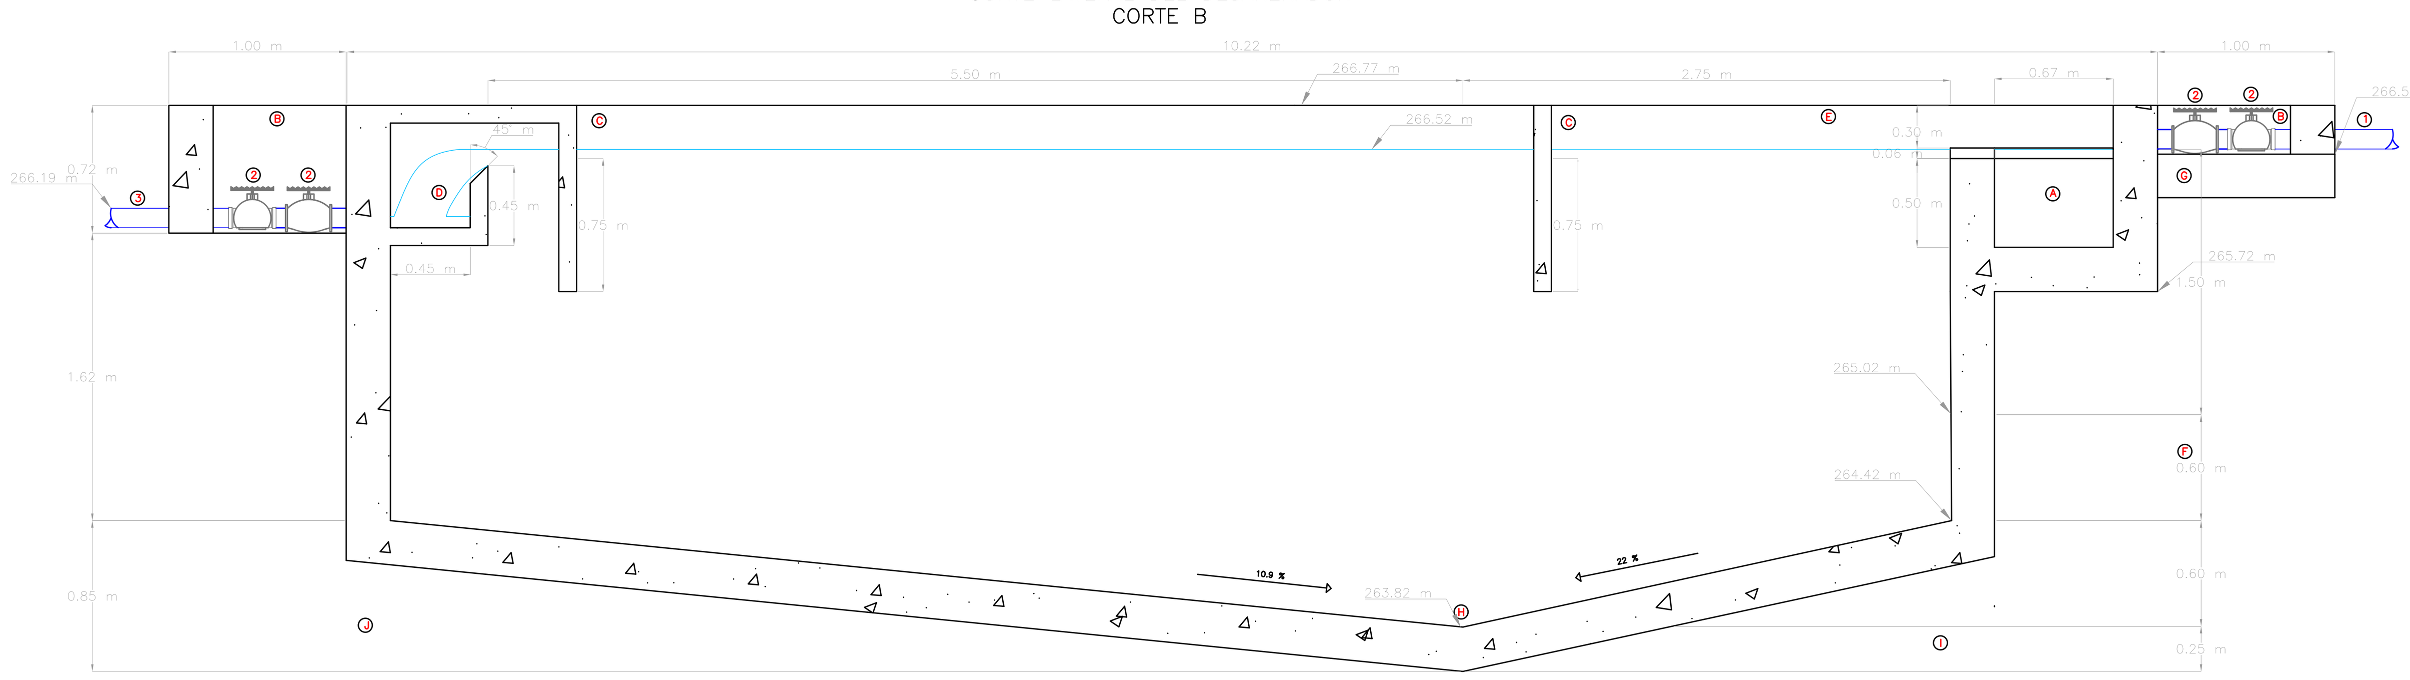

CAPTACIÓN A TRAVÉS DE LA REJILLA AL CANAL DE ADUCCIÓN

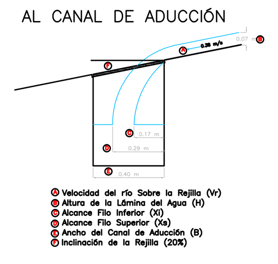

CORTES TRANSVERSALES EN EL CANAL DE ADUCCIÓN

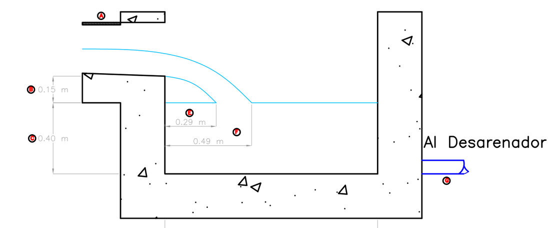

CORTES TRANSVERSALES EN EL CANAL DE ADUCCIÓN

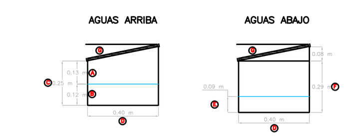

VISTA EN PLANTA DE LA REJILLA DE CAPTACIÓN

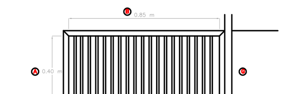

VISTA EN PERFIL DEL CANAL DE ADUCCIÓN

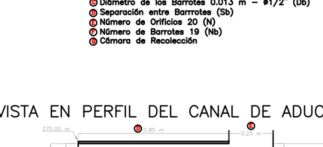

VERTEDERO DE EXCESOS EN LA CÁMARA DE RECOLECCIÓN

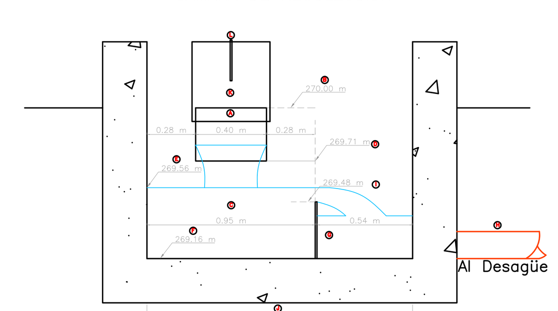

VISTA EN PLANTA DE LA BOCATOMA DE FONDO

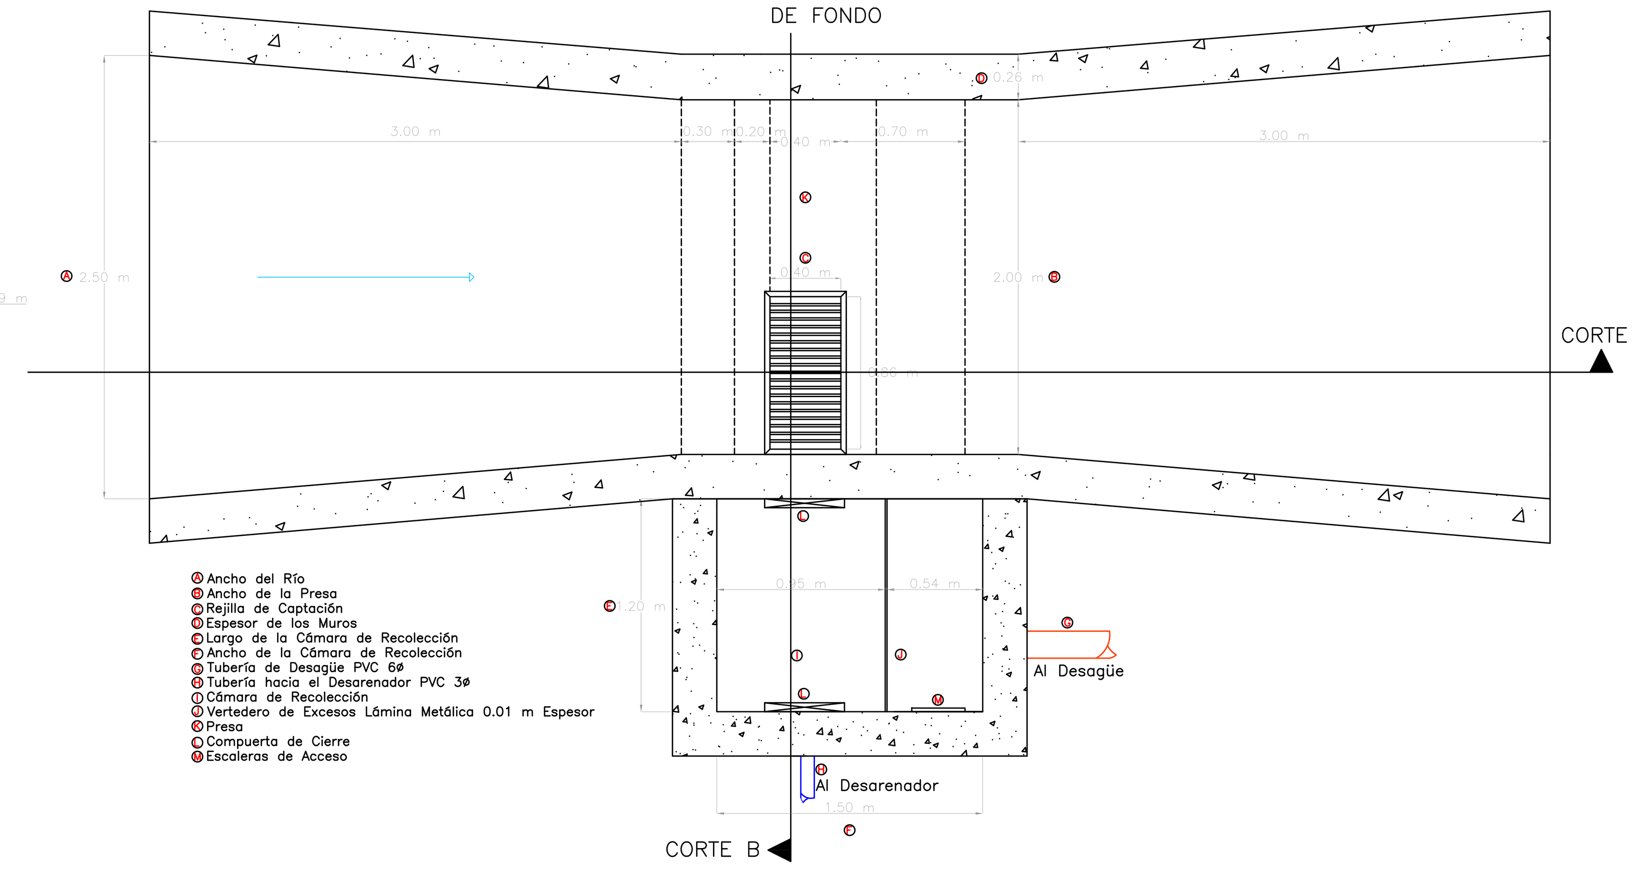

CORTE A DE LA BOCATOMA DE FONDO

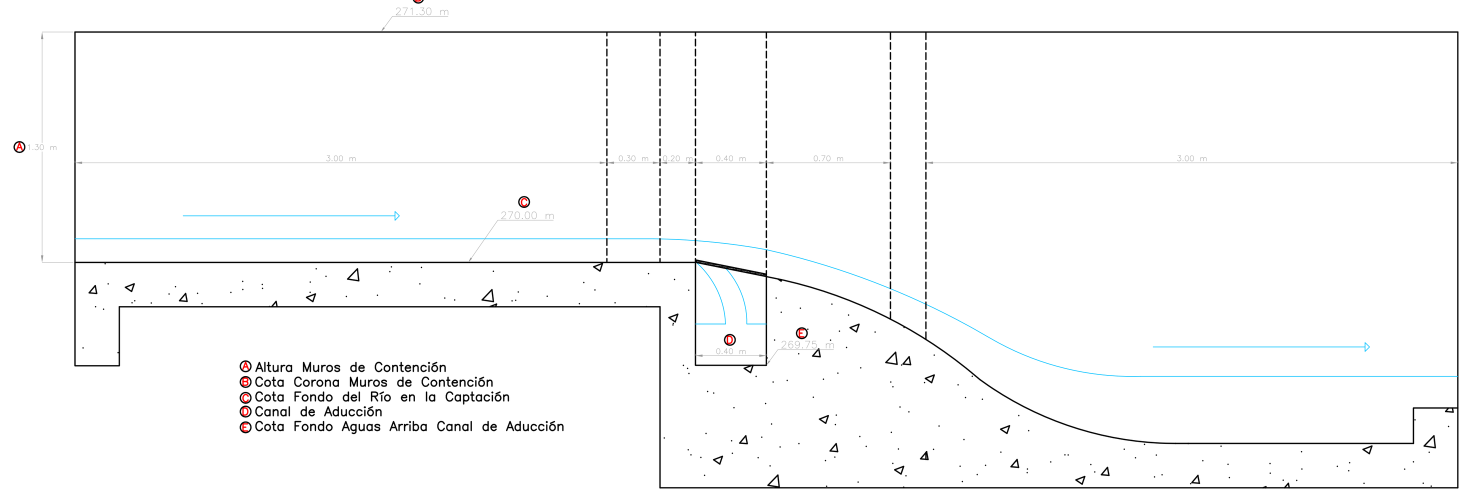

CORTE B DE LA BOCATOMA DE FONDO

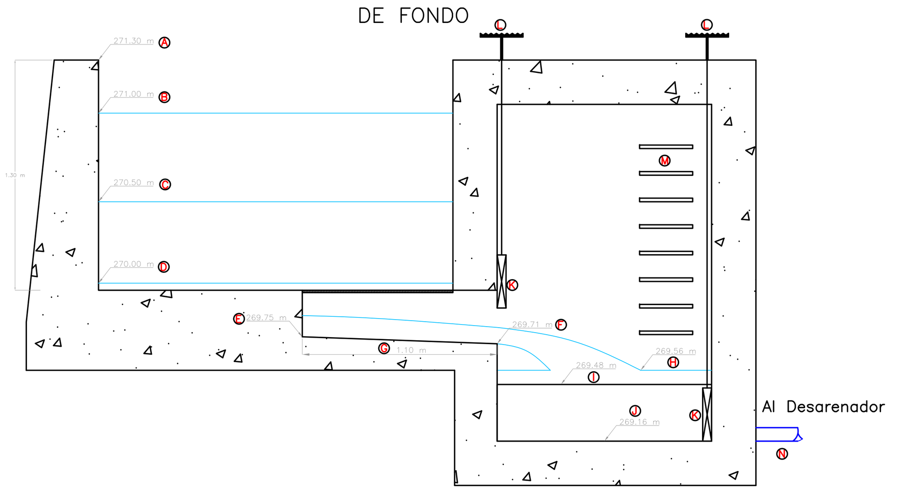

TRABAJO DE GRADO- DIAGNÓSTICO Y PROPUESTA DE OPTIMIZACIÓN PARA LA CAPTACIÓN DEL SISTEMA DE ACUEDUCTO DEL MUNICIPIO EL RETORNO, GUAVIARE

CONTIENE:

DISEÑO BOCATOMA DE FONDO Y DESARENADOR

SISTEMA DE ACUEDUCTO - MUNICIPIO DE EL RETORNO GUAVIARE

ESTUDIANTE :
Sergio Stevens Ortiz Beltrán

ESTUDIANTE :
Harold Santiago Molina Solano

REVISÓ:
María Fernanda Acero Fonseca
Asesor

CONVENCIONES

- TUBERÍA DE TRANSPORTE DE AGUA PVC
- TUBERÍA DE DESAGÜE PVC
- NIVEL DEL AGUA
- CODO 90° PVC
- VÁLVULA DE CONTROL
- MURO EN CONCRETO
- TEE

FECHA: JUNIO 2020	ESCALA: 1 : 30
No ARCHIVO: Bocatoma_Desarendor.dwg	PLANO No 1 de 1
DIBUJÓ: HAROLD SANTIAGO MOLINA SOLANO	