
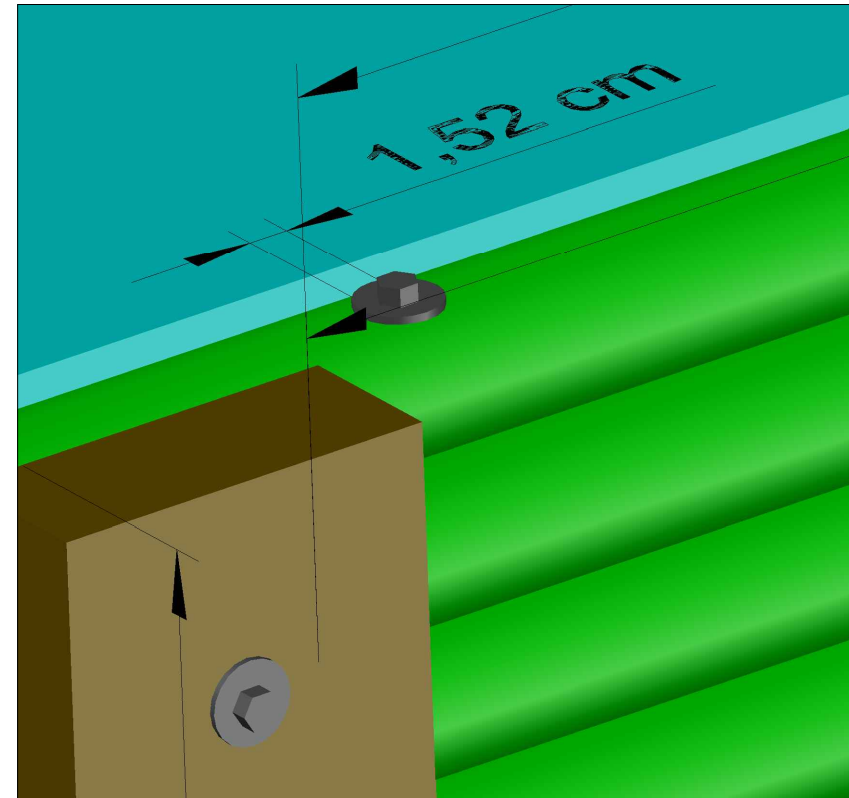


DETALLE DE LAS UNIONES

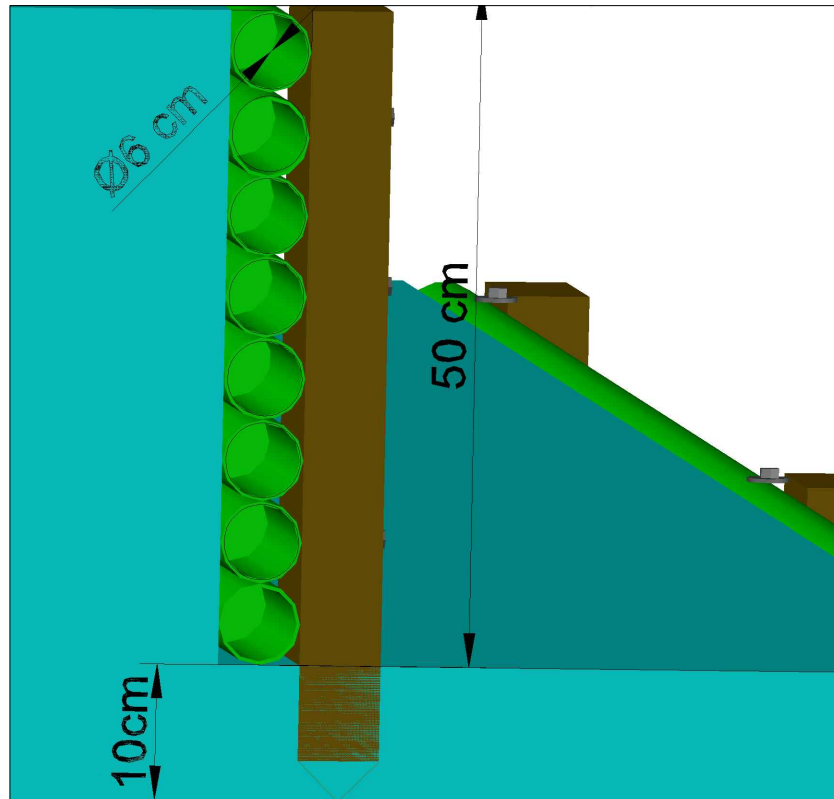

VISTA ISOMÉTRICA

ESCALA 1:100

UNIVERSIDAD CATÓLICA DE COLOMBIA

NOMBRE DEL PROYECTO:

CONTROL DE EROSIÓN Y METEORIZACIÓN
CON GUADUA EN TALUDES DEL MUNICIPIO
DE SAN FRANCISCO CUNDINAMARCA,
VEREDA TORIBA

ANEXO 11

VISTA ISOMÉTRICA DE LOS DETALLES
DE UNIÓN

ESTUDIANTES:

LAURA A. MORALES - 506155
CRISTIAN G. SARMIENTO - 506279