
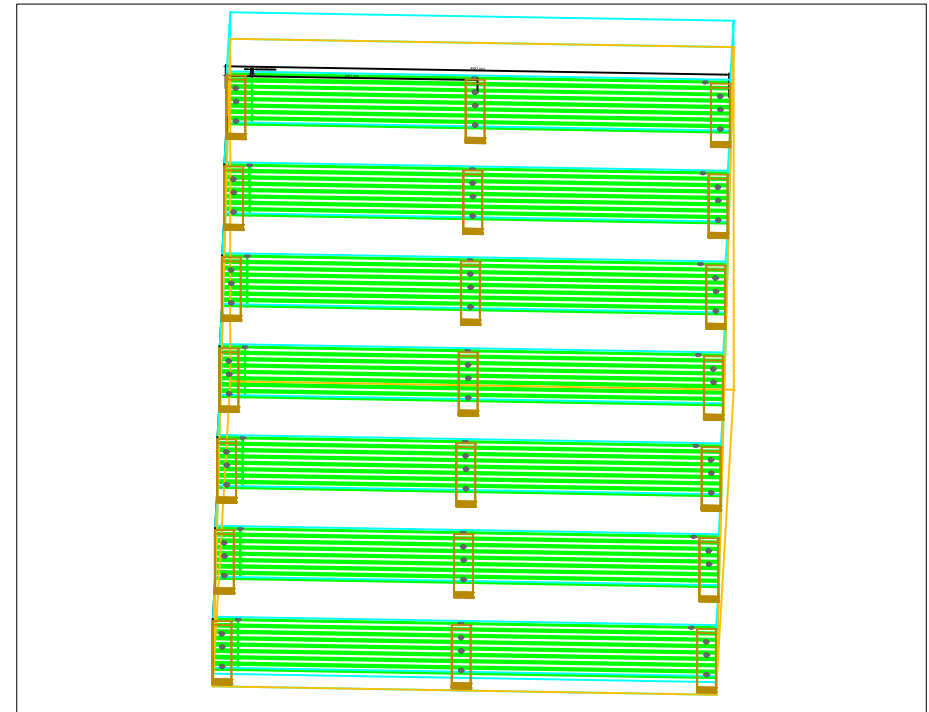


ESTRUCTURA EN GUADUA

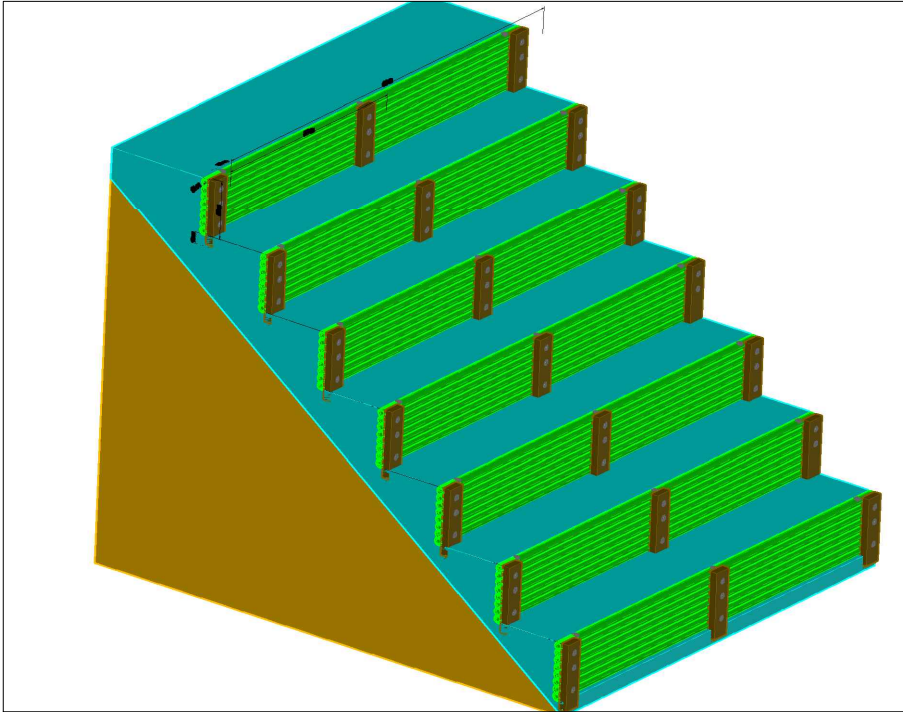

VISTA ISOMÉTRICA

ESCALA 1:100

NOMBRE DEL PROYECTO:

CONTROL DE EROSIÓN Y METEORIZACIÓN
CON GUADUA EN TALUDES DEL MUNICIPIO
DE SAN FRANCISCO CUNDINAMARCA,
VEREDA TORIBA

ANEXO 12

VISTA ISOMÉTRICA DE LA ESTRUCTURA
EN GUADUA

ESTUDIANTES:

LAURA A. MORALES - 506155
CRISTIAN G. SARMIENTO - 506279

UNIVERSIDAD CATÓLICA DE COLOMBIA